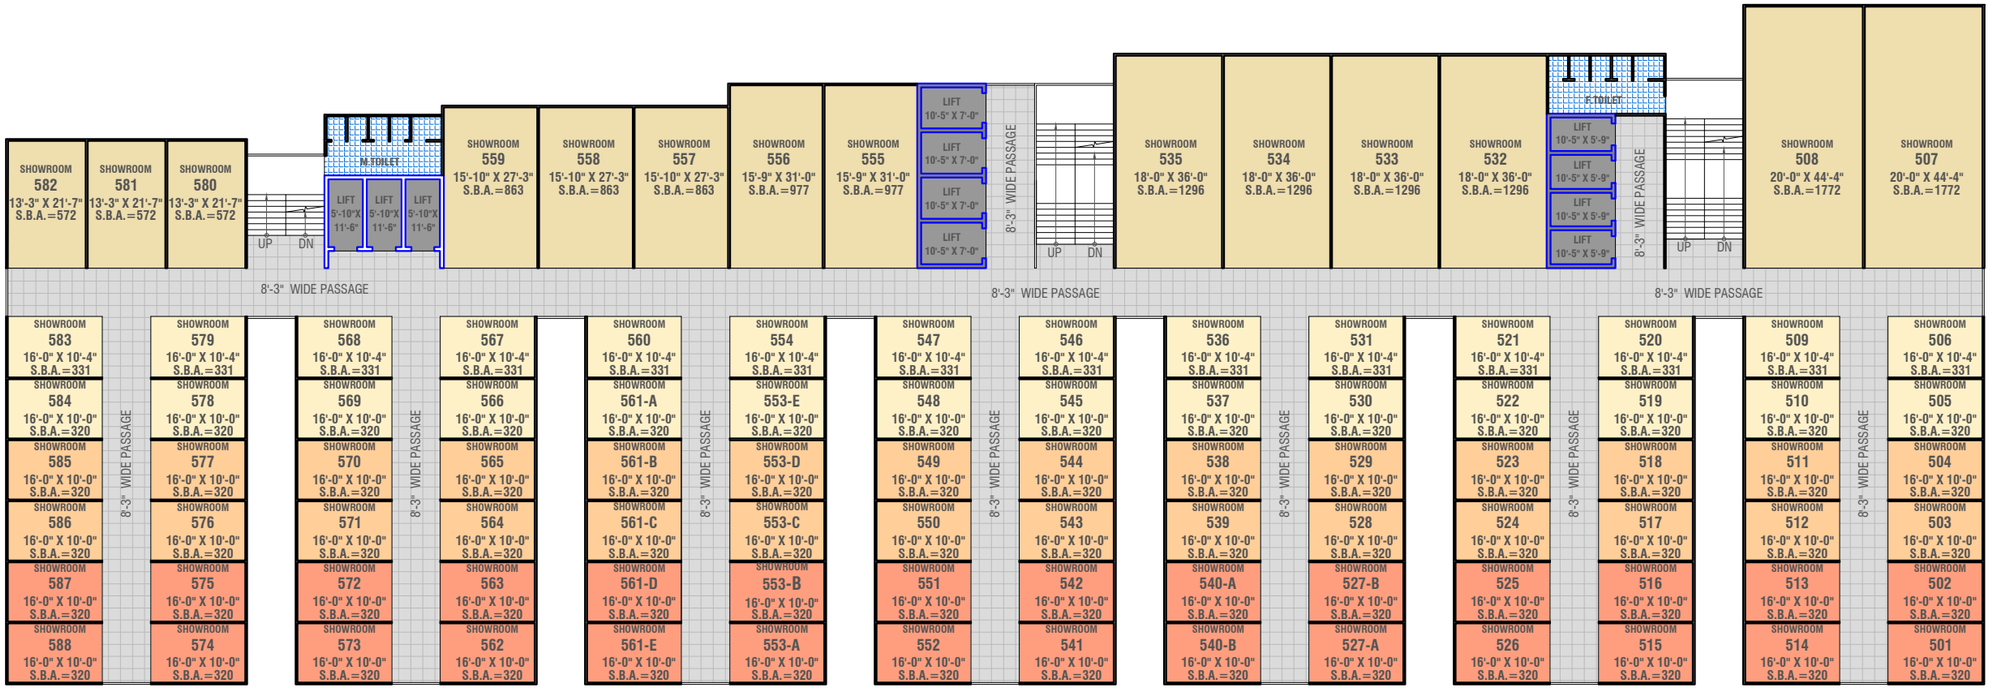

UPPER GROUND FLOOR PLAN

TP-17,F.P.75,76-1 (S A R O L I)

N

D P C PVT. LTD.