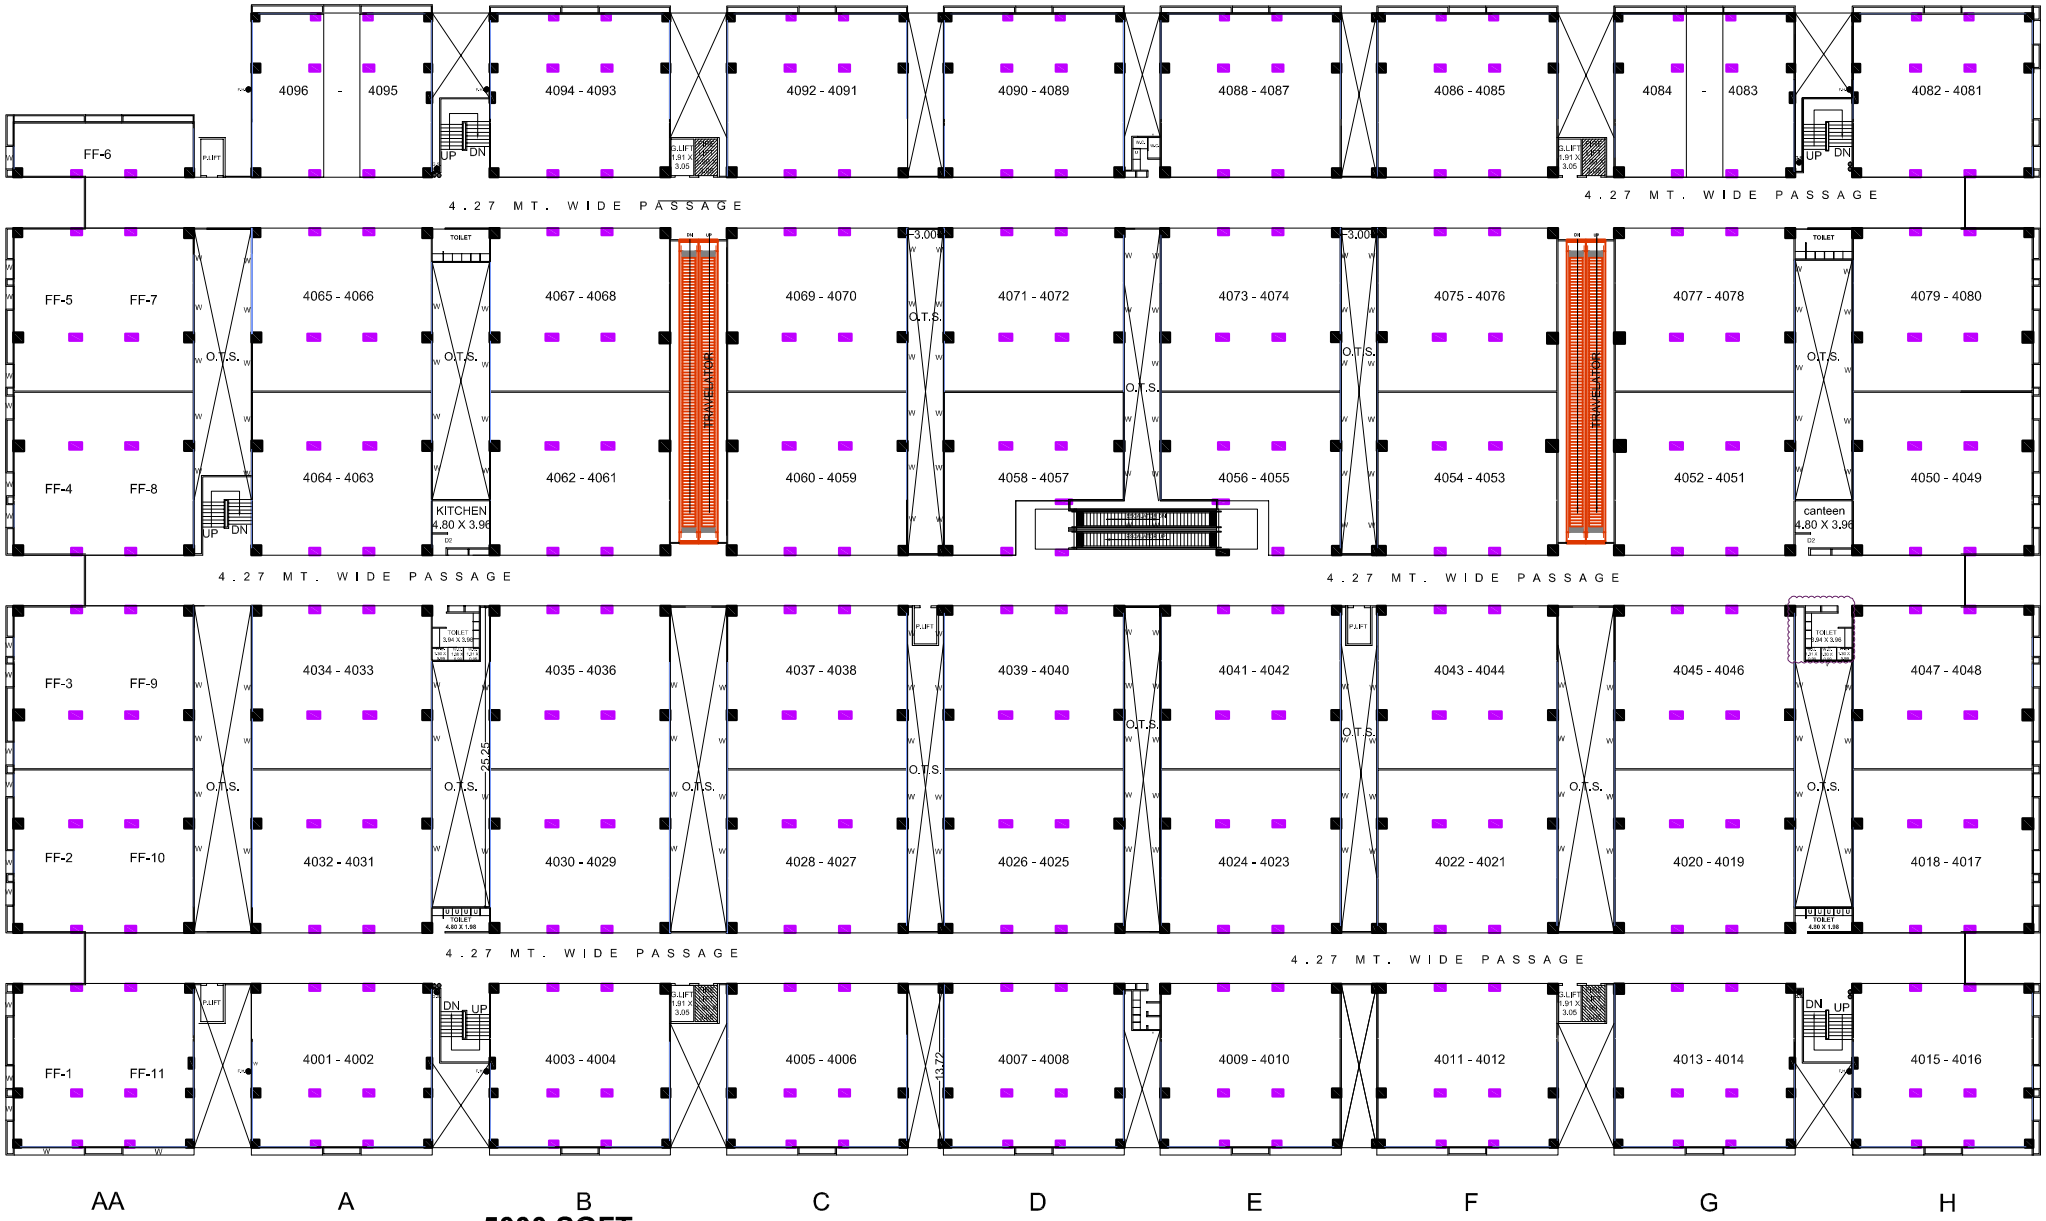

5000 SQFT

SHOP- 50'0" x 45'4"

4th FLOOR PLAN